

GESTIONE DELLE EMERGENZE

AL SEGNALE DI EVACUAZIONE:


















- SEGUITE ATTENTAMENTE LE ISTRUZIONI FORNITE DAL PERSONALE
- RIMANETE COMPATTI NEL GRUPPO DELLA VOSTRA CLASSE
- NON AGITATEVI NE GREATE ALCUNA FORMA DI PANICO
- FRUITE DEI PERCORSI DI ESODO FINO AL PUNTO DI RACCOLTA
- NON TORNAITE INDIETRO QUALSIASI COSA ABBIATE DIMENTICATO
- NON PORTATE CON VOI OGGETTI INGOMBRANTI COME LO ZANNO
- AL PUNTO DI RACCOLTA UNITEVI AL GRUPPO DELLA VOSTRA CLASSE
- SEGNALATE AI PREPOSTI LA PRESENZA DI SOGGETTI IN DIFFICOLTÀ

IN CASO DI INCENDIO:

- SEGUITE ATTENTAMENTE LE ISTRUZIONI FORNITE DAL PERSONALE
- FRUITE DEI PERCORSI DI ESODO FINO AL PUNTO DI RACCOLTA
- NON REGATEVI PER NESSUN MOTIVO SUL LUOGO DELL'EMERGENZA
- USATE ESCLUSIVAMENTE LE SCALE
- IN PRESENZA DI MOLTO FUMO CAMMINATE BASSI PROTEGENDO LA BOCCA CON UN FAZZOLETTO
- IN CASO NON RIUSCITE A RAGGIUNGERE LE USCITE DI EMERGENZA, RIFUGIATEVI NELL'AULA CHE RITENETE PIU' SICURA, CHIUDETE LA PORTA, APRITE LA FINESTRA E MANIFESTATE LA VOSTRA PRESENZA

NUMERI UTILI DI SOCCORSO:


VIGILI DEL FUOCO	115	locale	095 7720256
POLIZIA	113	locale	095 891196
AMBULANZA	118	locale	095 772778
CARABINIERI	112	locale	095 7720064
POLIZIA MUNICIPALE			095 891196

	Esattore		Quadro elettrico
	Pulsante di Sgarancio		Uscita di Sicurezza
	Idrante		Uscita di Emergenza
	Pulsante Allarme Antincendio		Via Esodo Orizzontale
	Valvola Intercettazione Gas		Via Esodo Verticale
	Allarme Antincendio		Punto di Raccolta
	Rivelatore Incendio		Cassetta Pronto Soccorso
	Lampada di Emergenza		VOI SIETE QUI
	Attacco Autopompa V.V.F.		


Tre Engineering S.r.l.
 Via G. Fava, 40 - Catania (CT)
 sito: www.treengineering.it
 e-mail: info@treengineering.it
 telefono: 095.365556

Scuola Secondaria di I Grado "L. Castiglione"

Succursale - Plesso nuovo: Piazza Avv. Castiglione, 2 - 95034 Bronte (CT)

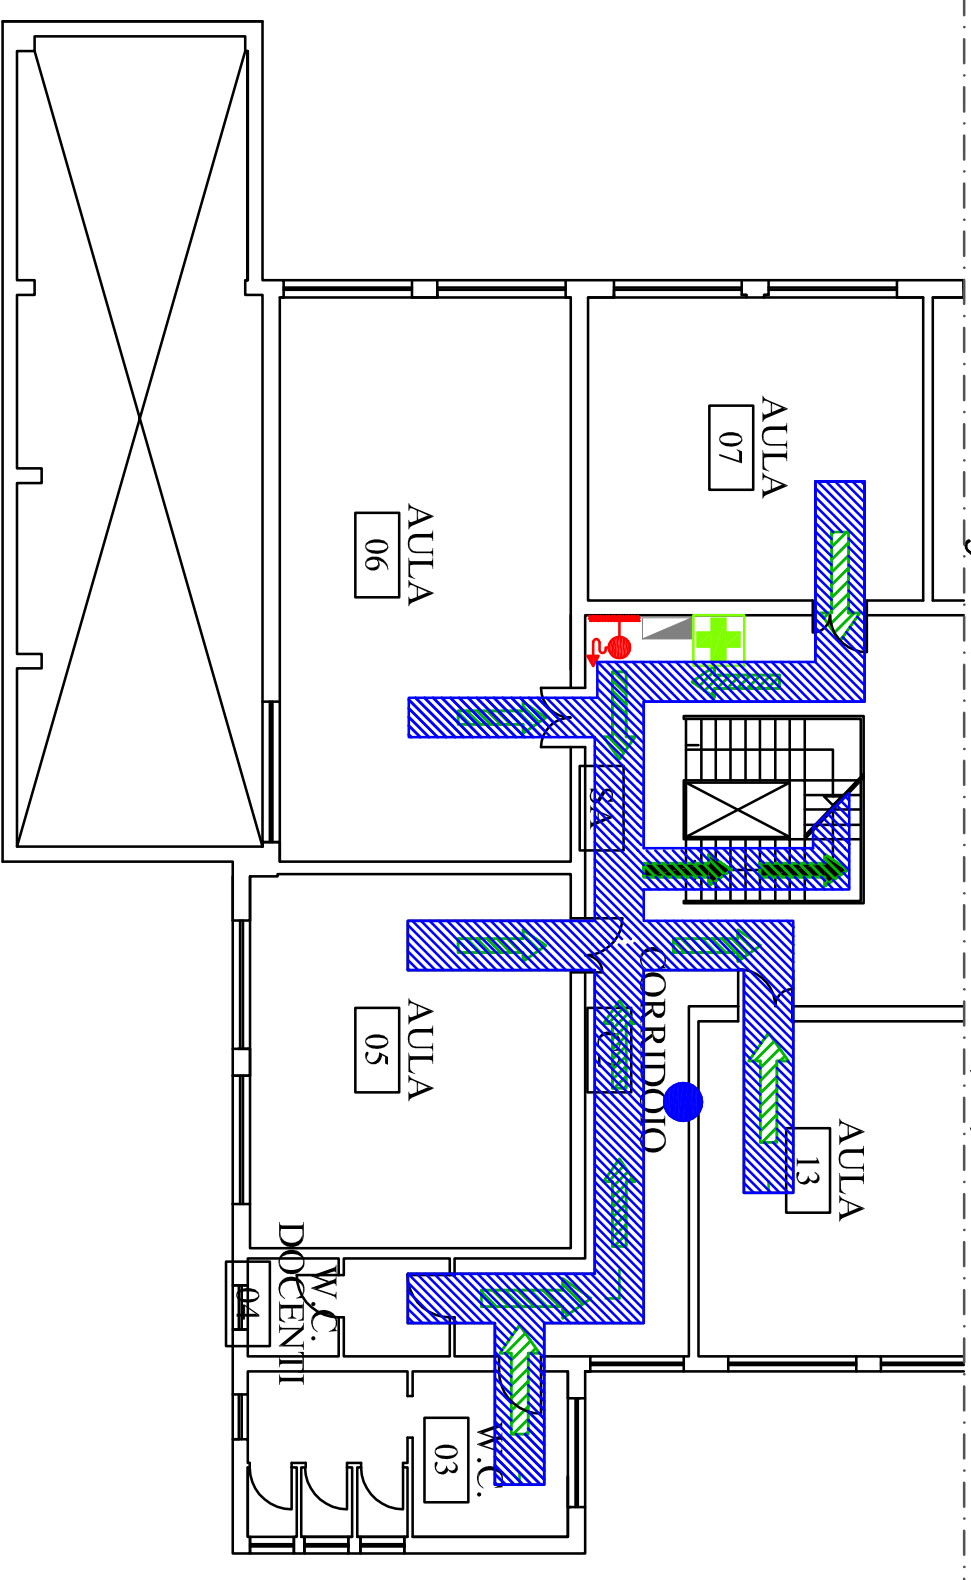

Stralcio Planimetrico

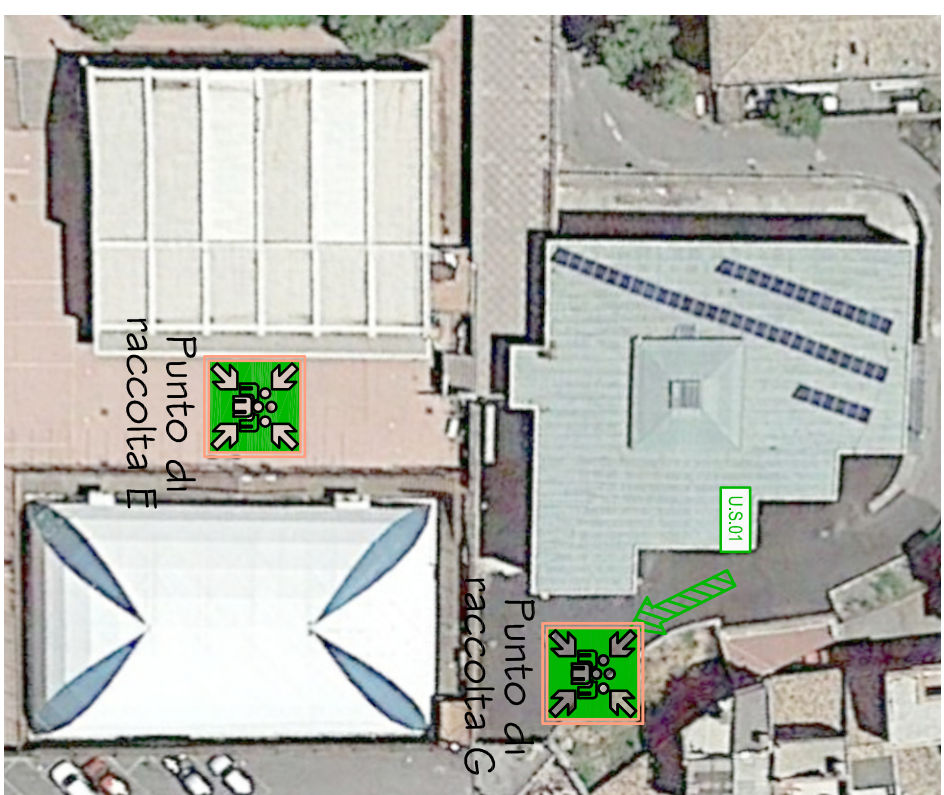

Pianta Piano Terra